


オフィスアテンド本町

3階

会議室／口の字

〒550-0005 大阪府大阪市西区西本町1-4-1 オリックス本町ビル

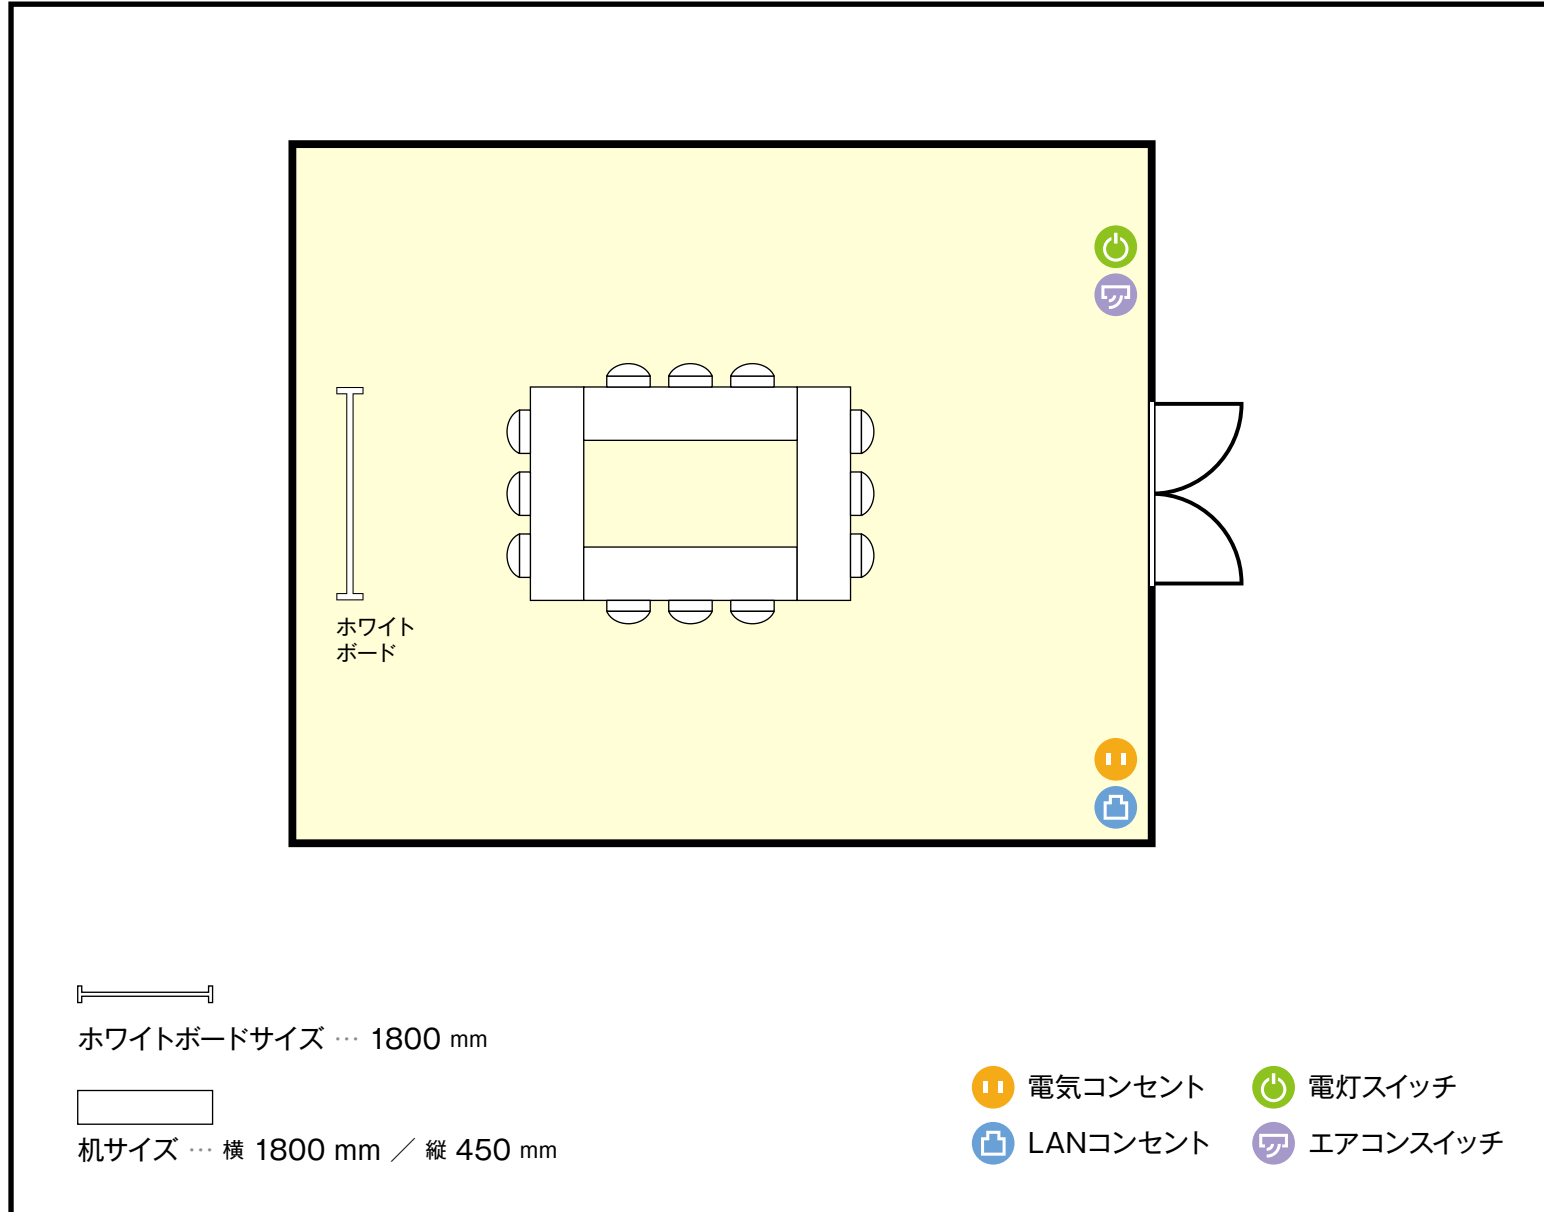

利用人数 (最大利用人数)

口の字 12名

施設情報

面積 23.20 m²
天井高 2533 mm
ドア開口部 横 1880 mm
縦 2500 mm

備考・特記事項

