


難波御堂筋ホール

10階 ホール10/スクール

大阪府大阪府中央区難波4-2-1 難波御堂筋ビルディング

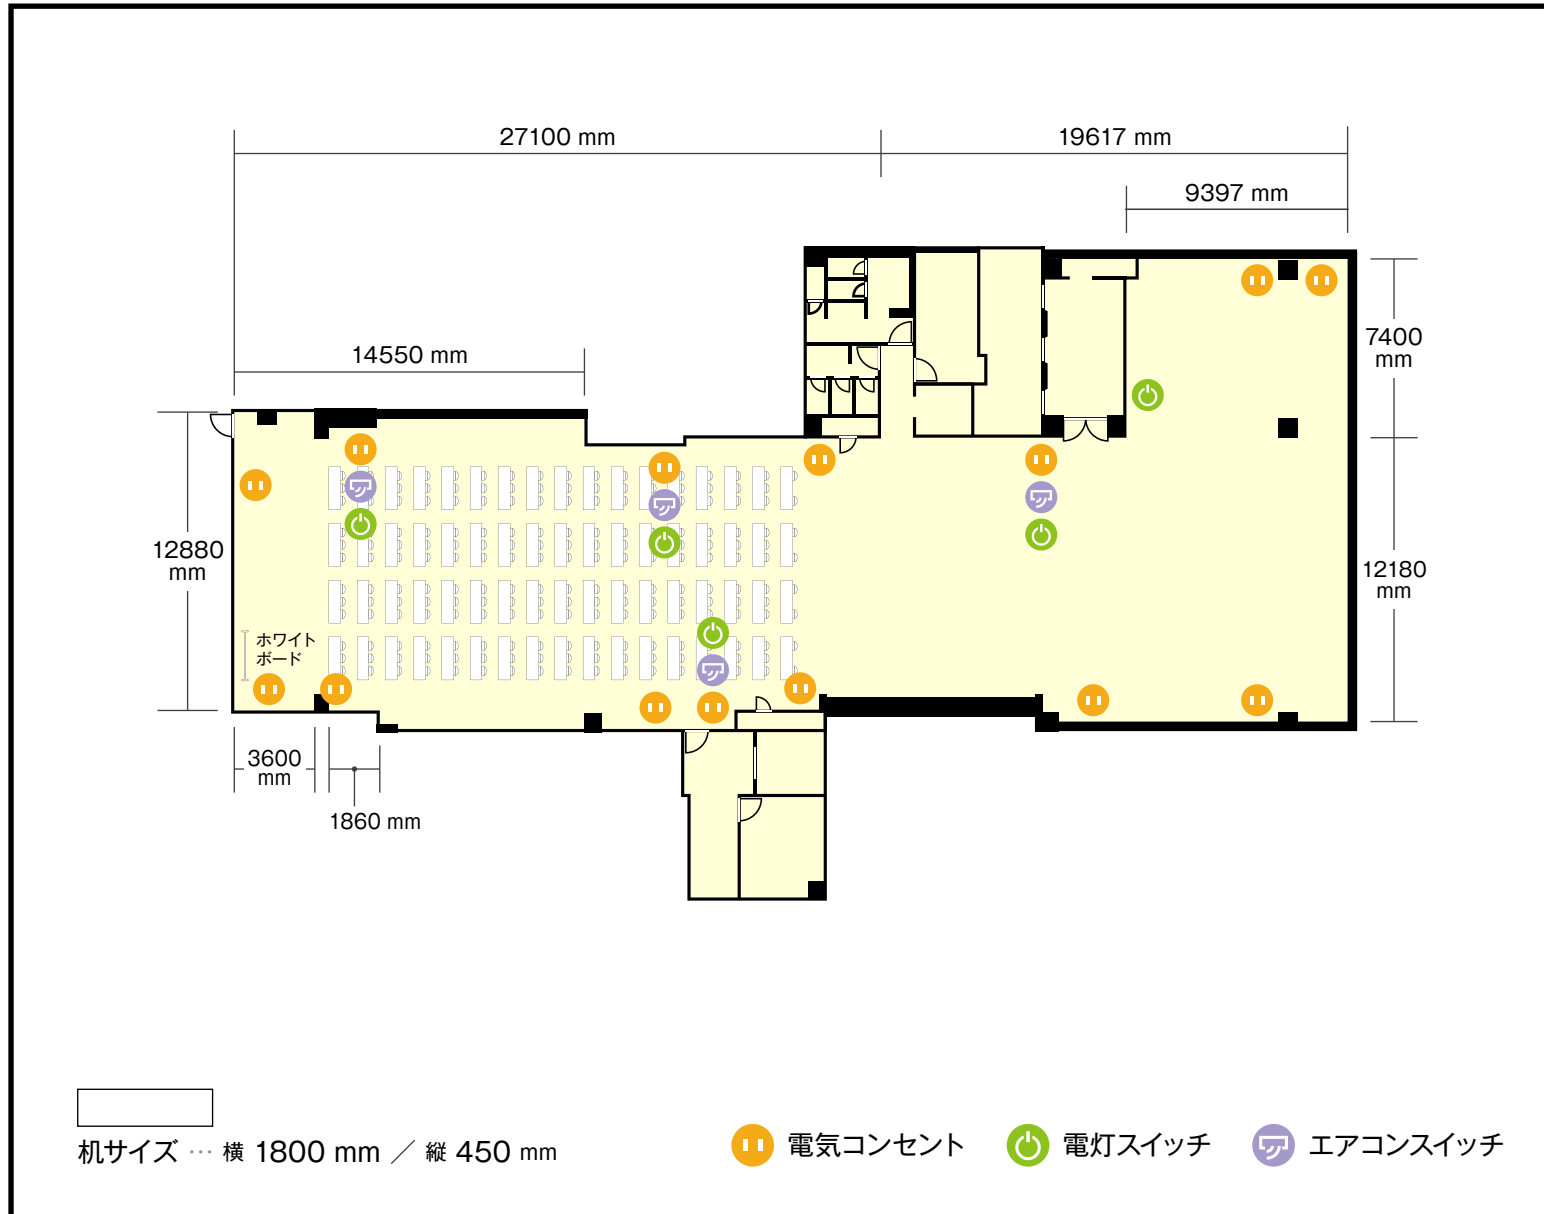

利用人数 (最大利用人数)

スクール 200 名

施設情報

面積 695 ㎡
天井高 2550 mm
ドア開口部 横 1000 mm
縦 2100 mm

備考・特記事項

