


難波御堂筋ホール

8階 ホール8B／口の字

大阪府大阪市中心区難波4-2-1 難波御堂筋ビルディング

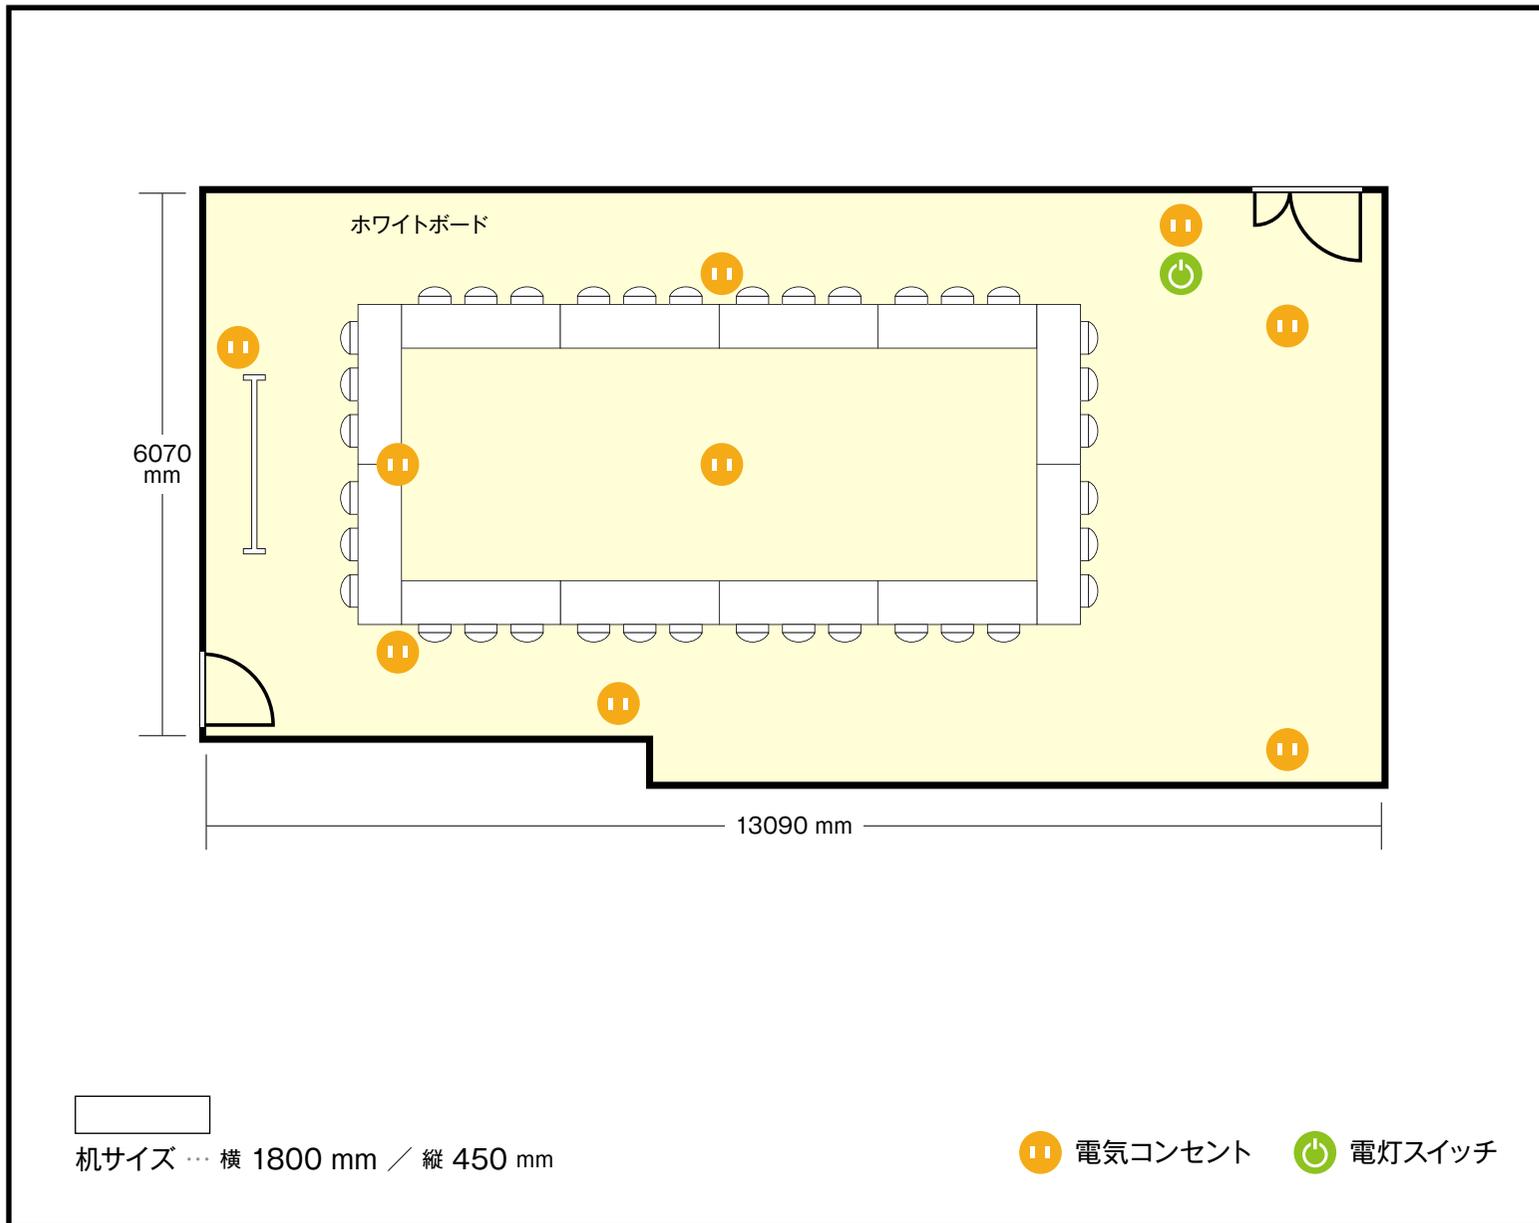

利用人数 (最大利用人数)

口の字 30名

施設情報

面積 85 m²
天井高 2550 mm
ドア開口部 横 1000 mm
縦 2100 mm

備考・特記事項

※エアコンスイッチは別室にあります。