
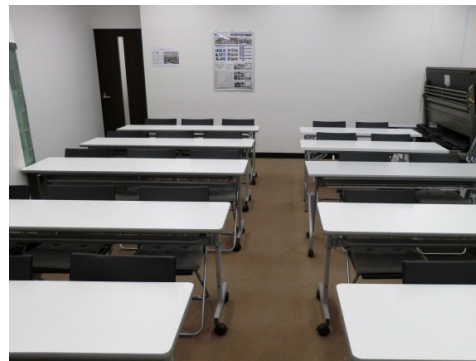


# NSEリアルエステート堂島店

地下1階 C-2室 / スクール

〒530-0047 大阪府大阪市北区西天満2-6-8 堂島ビルディング地下1・1・9階

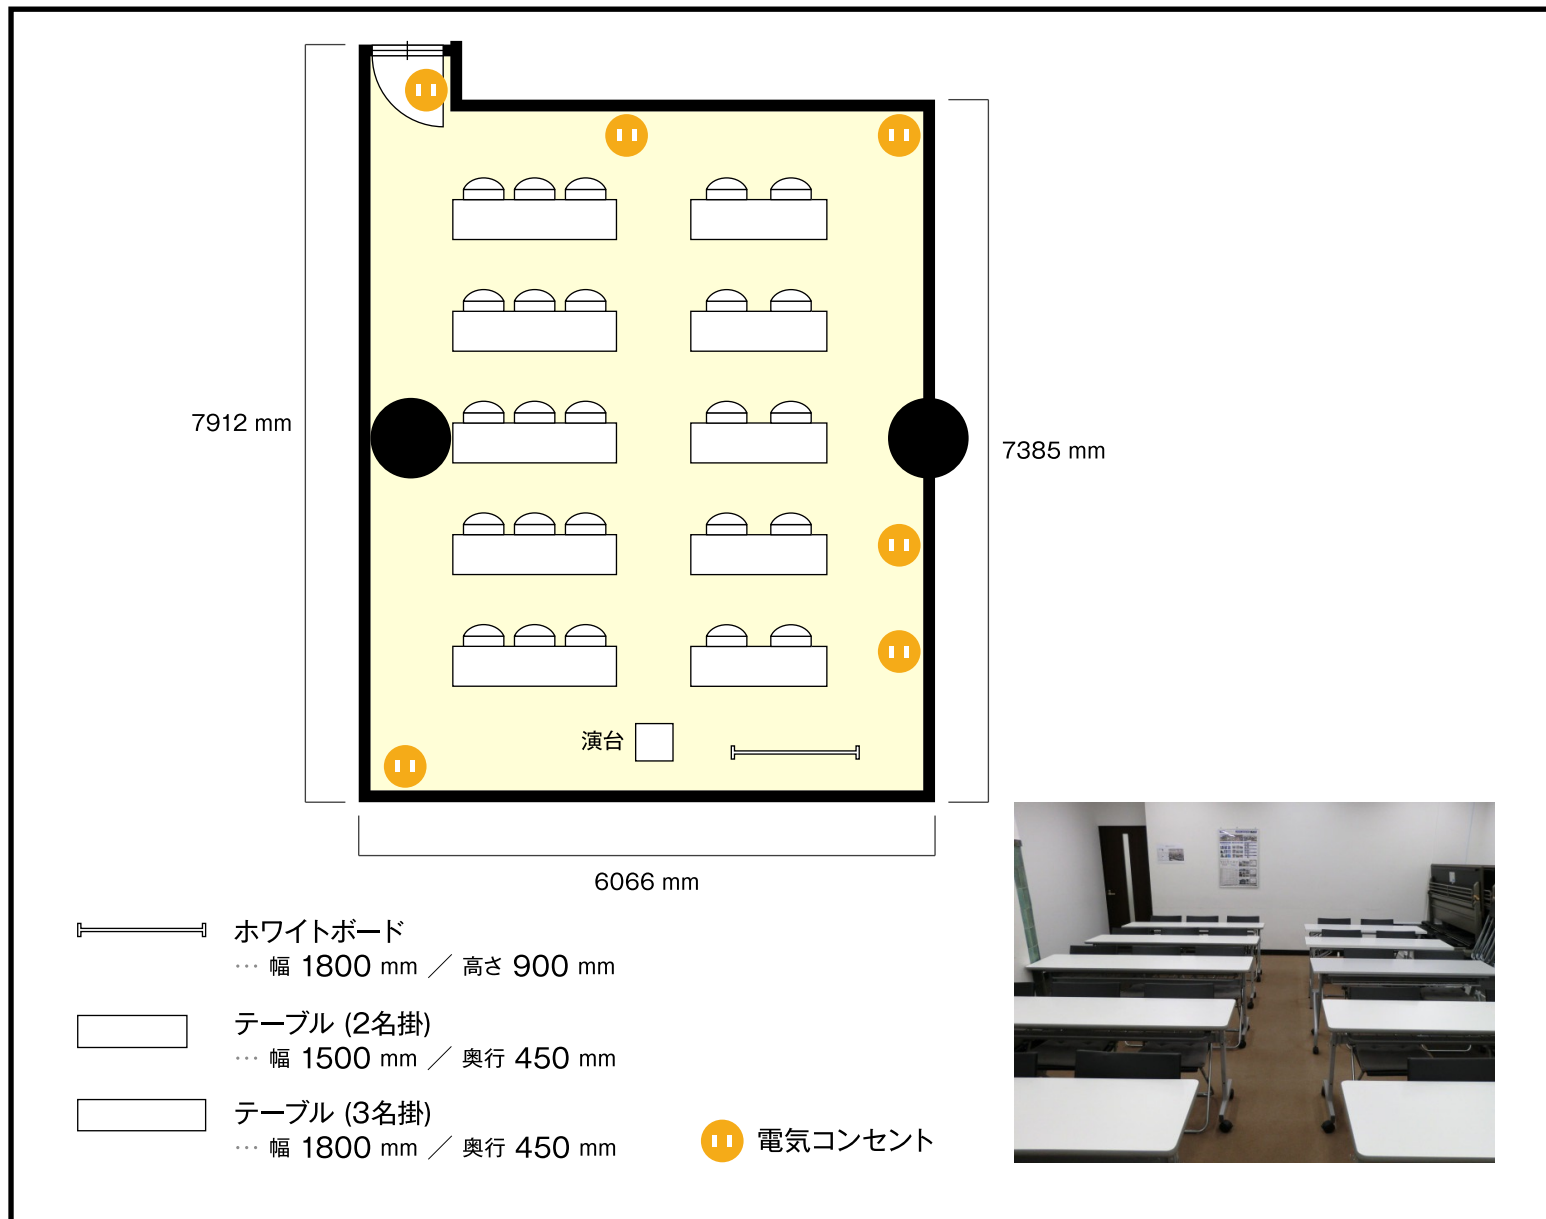

## 利用人数 (最大利用人数)

スクール 25 名

## 施設情報

面積 38 m<sup>2</sup> (11.5坪)

天井高 2500 mm

ドア開口部 横 800 mm  
縦 2000 mm

## 備考・特記事項

- 受付机も含めての上記利用人数となりますのでご注意ください。
- 天吊りプロジェクターのVGAケーブルは会場前方にあります。長さは5mです。
- スクリーンはございません。プロジェクターをご使用の際は、ホワイトボードに投影してご使用ください。
- 講師席はございませんのでご注意ください。
- 電灯スイッチ・エアコンスイッチは室外共用部にございます。