


NS21ビル谷町店

9階 第1会議室(46~90名) / スクール

〒540-0012 大阪府大阪市中央区谷町3-1-18 NS21ビル

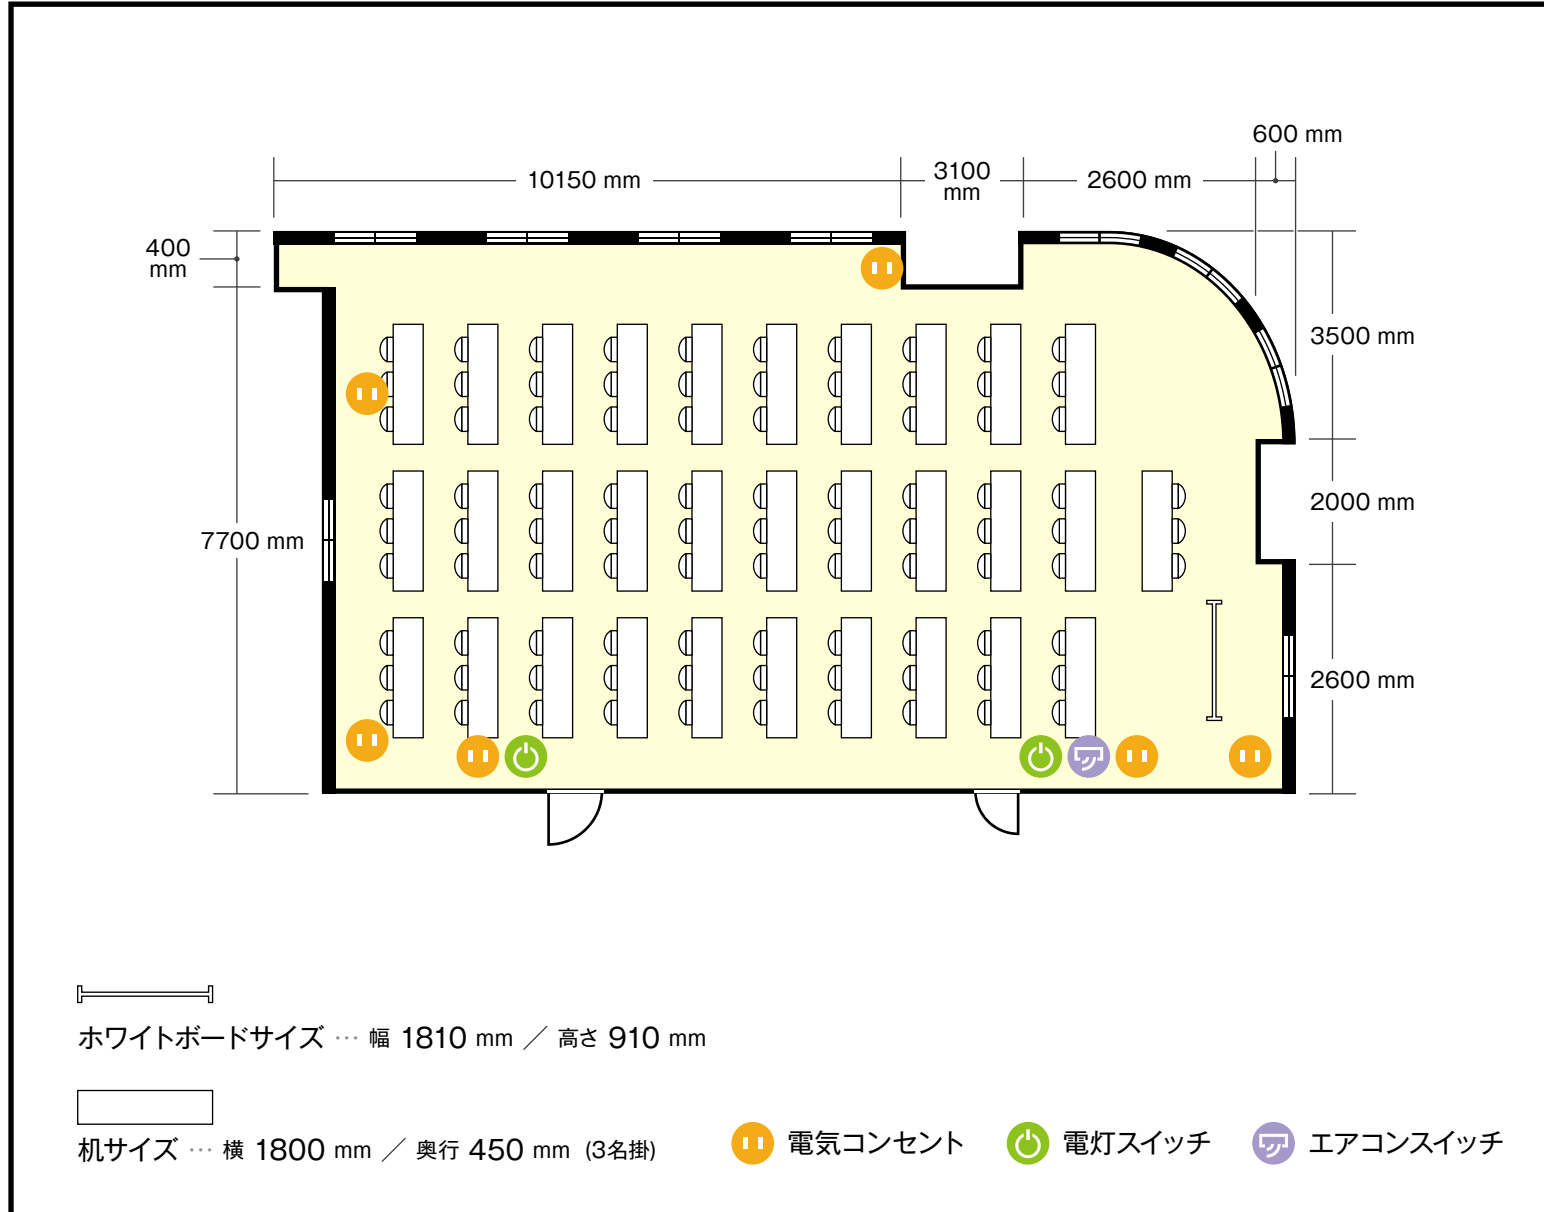

利用人数 (最大利用人数)

スクール 90名

施設情報

面積 122㎡

天井高 3300mm

ドア開口部 横 900mm
縦 2450mm

窓 9箇所

