


# NS21ビル谷町店

9階 第2会議室 / 口の字

〒540-0012 大阪府大阪市中央区谷町3-1-18 NS21ビル

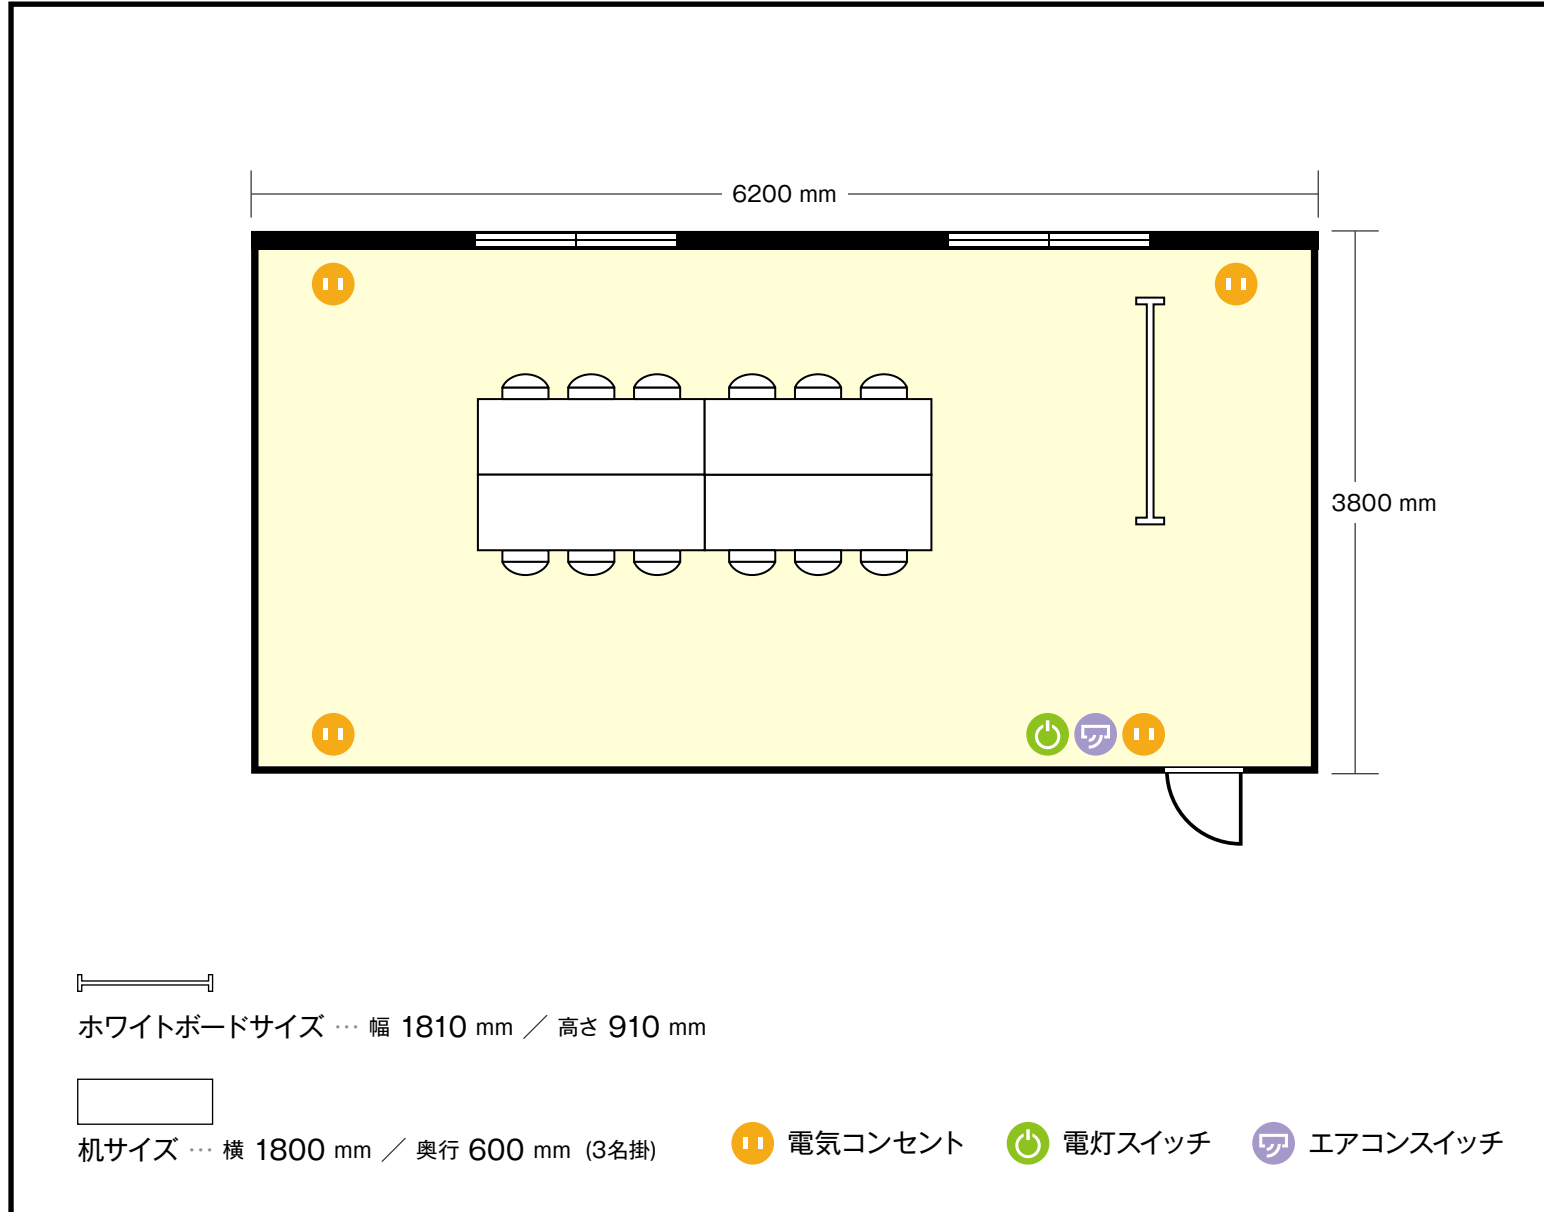

## 利用人数 (最大利用人数)

口の字 12名

## 施設情報

面積 22㎡

天井高 3300 mm

ドア開口部 横 900 mm  
縦 2450 mm

窓 2箇所

