


類ビル新大阪店

7階

ネットサロン / 円卓

〒532-0011 大阪府大阪市淀川区西中島4-3-2 類ビル7階

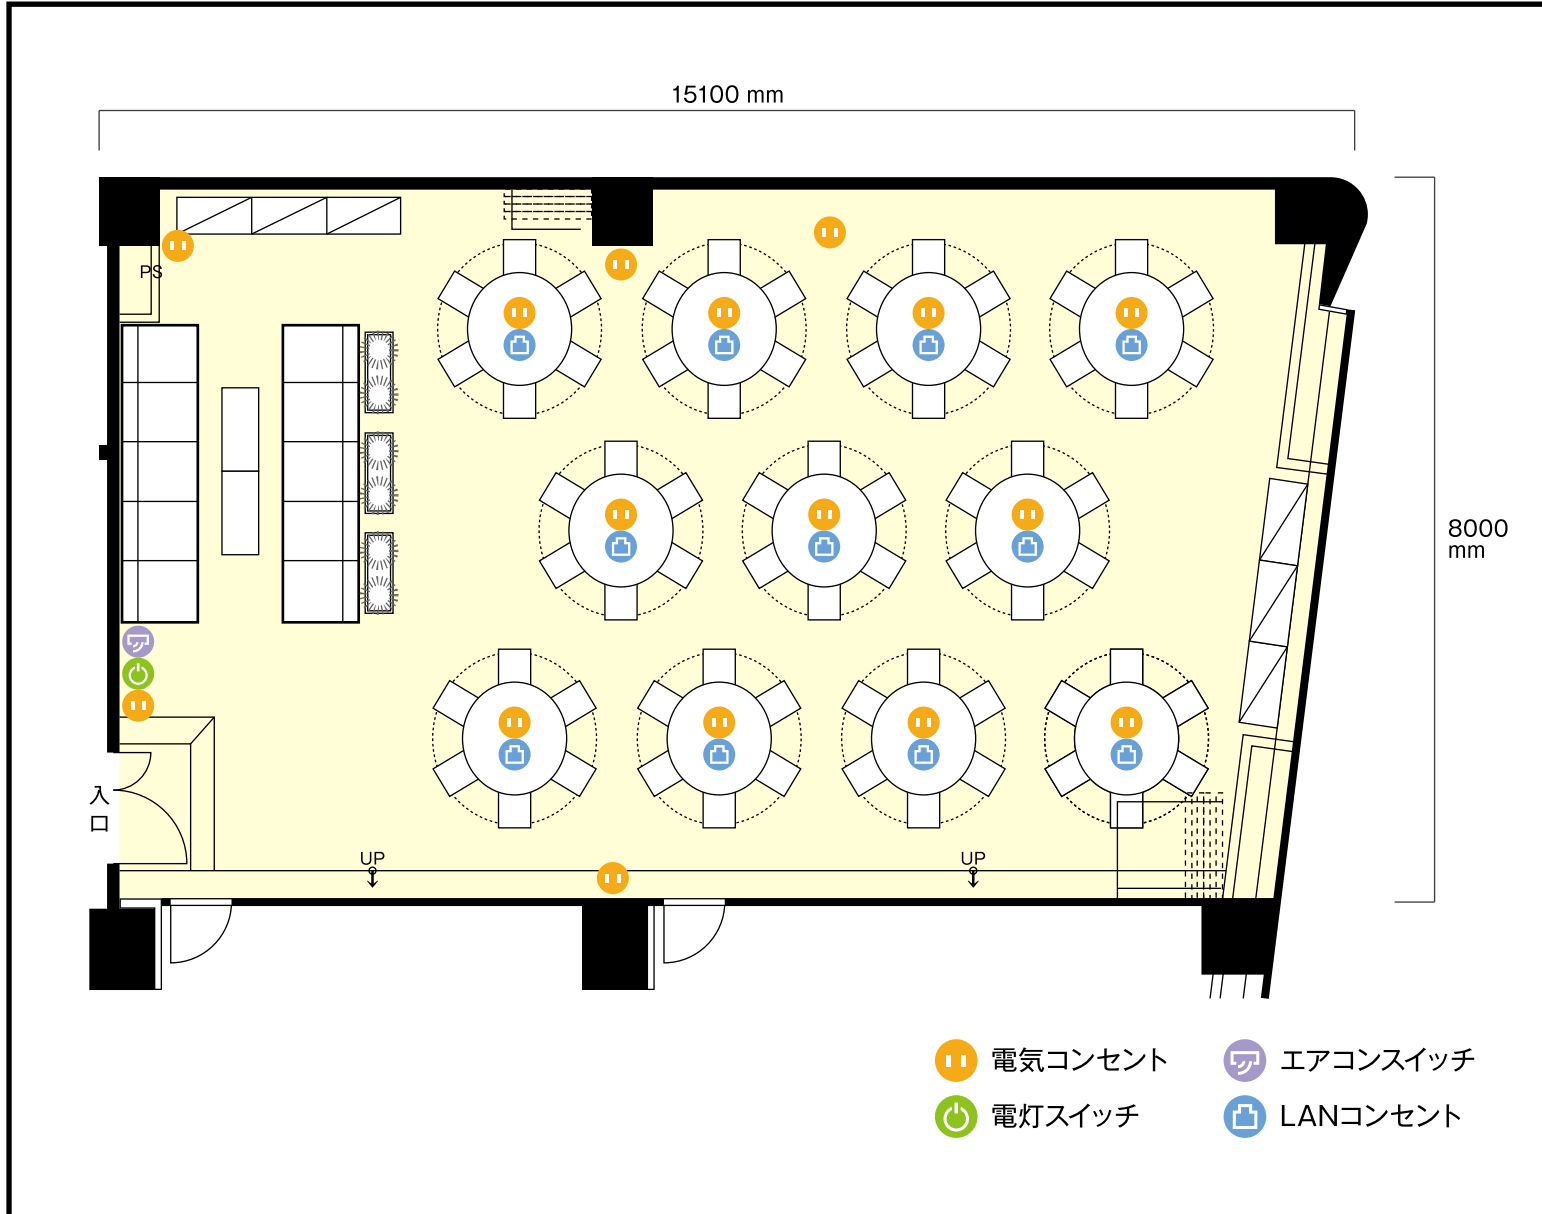

利用人数 (最大利用人数)

円卓 66名

施設情報

面積 98㎡

天井高 2413mm

ドア開口部 横 1200mm
縦 2000mm

窓 1箇所



- 電気コンセント
- 電灯スイッチ
- エアコンスイッチ
- LANコンセント